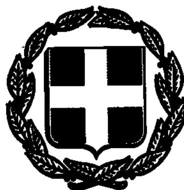


ΕΦΗΜΕΡΙΣ ΤΗΣ ΚΥΒΕΡΝΗΣΕΩΣ

ΤΗΣ ΕΛΛΗΝΙΚΗΣ ΔΗΜΟΚΡΑΤΙΑΣ

ΤΕΥΧΟΣ ΤΕΤΑΡΤΟ Αρ. Φύλλου **1536**

30 Δεκεμβρίου 1993

ΠΕΡΙΕΧΟΜΕΝΑ

ΑΝΑΔΑΣΩΣΕΙΣ

ΑΠΟΦΑΣΕΙΣ

Αριθ. 3920 (1)

Κήρυξη αναδασωτέας έκτασης 1,164 στρέμματα στη θέση Αγριλί, περιφέρειας κοινότητας Δίβρης Ν. Φθιώτιδος.

Ο ΝΟΜΑΡΧΗΣ ΦΘΙΩΤΙΔΟΣ

Έχοντας υπόψη:

1. Τις διατάξεις του Ν. 3200/55 «περί διοικητικής αποκεντρώσεως», όπως τροποποιήθηκε και συμπληρώθηκε μεταγενέστερα με το Ν.Δ. 532/70.

2. Τις διατάξεις του άρθρου 117 παρ. 3 του Συντάγματος.

3. Τις διατάξεις του Ν. 998/79 «περί προστασίας των Δασών κ.λπ.» και ειδικότερα:

α) του άρθρου 41 παρ. 1, β) του άρθρου 38 παρ. 1.

4. Τις διαταγές του Υπουργείου Γεωργίας:

α) 160417/1180/8.7.80, β) 182447/3049/24.9.80.

5. Την 7142/24.11.93 πρόταση του δασαρχείου Λαμίας με την οποία προτείνεται η κήρυξη της έκτασης που αναφέρεται στο θέμα ως αναδασωτέας.

6. την 22961/85 απόφαση του Νομάρχη Φθιώτιδος «περί παραχώρησης αρμοδιοτήτων», αποφασίζουμε:

Κηρύσσουμε αναδασωτέα με σκοπό την επαναδημιουργία της δασικής βλαστήσεως που καταστράφηκε από εκχέρσωση το έτος 1992 και θα επιτευχθεί με φυσική αναγέννηση και τη διατήρηση του χαρακτήρα της δασικής έκτασης, ώστε να αποκλειστεί η διάθεση αυτής για άλλο σκοπό, τη δημόσια δασική έκταση εμβαδού 1,164 στρέμματα που βρίσκεται στη θέση Αγριλί περιφέρειας κοινότητας Δίβρης και προσδιορίζεται από τα στοιχεία Α Β Γ Δ Ε Ζ Α και έχει όρια:

Ανατολικά: Με καλλιεργούμενες εκτάσεις,

Δυτικά: Με δημόσια δασική έκταση,

Βόρεια: Με δημόσια δασική έκταση,

Νότια: Με δημόσια δασική έκταση και καλλιεργούμενες εκτάσεις, όπως φαίνεται στο συνημμένο διάγραμμα που αποτελεί αναπόσπαστο μέρος της απόφασης αυτής.

Η απόφαση αυτή να δημοσιευθεί στην Εφημερίδα της Κυβερνήσεως.

Λαμία, 1 Δεκεμβρίου 1993


Με εντολή Νομάρχη
Ο Διευθυντής Δασών
ΔΗΜ. ΤΣΟΥΤΣΟΣ

ΤΟΠΟΓΡΑΦΙΚΟ ΔΙΑΓΡΑΜΜΑ

Δημόσιας Δασικής Εκτάσεως στη θέση "Αγριλι" Κοινότητας Δίβρης ... που εκχερσώθηκε και καταλήφθηκε παράνομα για την κήρυξη ως αναδασωτέα

Εμβαδού έκτασης με στοιχεία Α.Β.Γ.Δ.Ε.Ζ.Α 1.164 τ.μ.

ΚΛΙΜΑΞ 1:1000

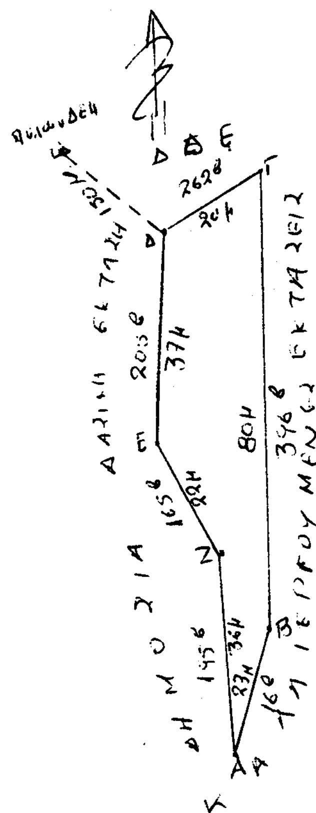



Ανήκει στην αριθ. 3920/ 1-12-93 Απόφασή μας Λαμία 1-12-1993 Ε.Ν. Ο Δ/ντής Δασών Δημ. Τσούτσος Δασολόγος με Α' βαθ.	ΘΕΩΡΗΘΗΚΕ Λαμία 1-12-1993 Ο Δ/ντής Δασών Δημ. Τσούτσος Δασολόγος με Α' βαθ.	ΕΛΕΓΧΘΗΚΕ Λαμία 24/11/1993 Ο Δασάρχης Βας. Μαυραντζάς Δασολόγος με Α' β...	Λαμία 15-11-1993 Ο Συντάξας Σπύρος Μαρτσώκας Δασοπόνος

ΑΠΑΛΛΟΤΡΙΩΣΕΙΣ

ΑΠΟΦΑΣΕΙΣ

Αριθ. Ν.Π. 163 (2)

Καθορισμός των ορίων του αιγιαλού και δημιουργία ζώνης παραλίας στη θέση ΜΑΡΑΘΟΣ - ΑΓ. ΓΕΩΡΓΙΟΣ ΚΥΝΗΓΩΝ - ΝΕΑΣ ΑΓΧΙΑΛΟΥ Νομού ΜΑΓΝΗΣΙΑΣ.

Ο ΝΟΜΑΡΧΗΣ ΜΑΓΝΗΣΙΑΣ

Έχοντας υπόψη:

1. Τις διατάξεις των άρθρων 1 μέχρι και 7 του Α.Ν. 2344/1940 «περί αιγιαλού και παραλίας», όπως τροποποιήθηκαν και συμπληρώθηκαν με τις διατάξεις: α) Του άρθρου 13 του Ν. 1078/1980 και β) του άρθρου 23 του Ν. 1337/1983.

2. Τις διατάξεις της παρ. 9 του άρθρου 1 του Κεφαλαίου Β' της 0.208/181/26.4.1982 (ΦΕΚ 214/26.4.1982 τ. Β') κοινής απόφασης των Υπουργών Προεδρίας Κυβερνήσεως και Οικονομικών «Αναμόρφωση Συλλογικών Οργάνων Γνωμοδοτικής και Αποφασιστικής Αρμοδιότητας του Υπουργείου Οικονομικών».

3. Την από 2.12.1992 έκθεση της επιτροπής καθορισμού των ορίων του αιγιαλού και παραλίας και θέσεων αμμοληψίας», που καθόρισε τα όρια του αιγιαλού και της παραλίας στην περιοχή Μάραθος - Αγ. Γεώργιος Κυνηγών - Νέας Αγχιάλου και το από τον Μάρτιο 1992 τοπογραφικό διάγραμμα με κλίμακα 1: 500 του τοπογράφου μηχανικού Μητσικώστα Αθανασίου που θεωρήθηκε στις 2.12.1992 από τη Δ/νση Τεχνικών Υπηρεσιών της Νομαρχίας Μαγνησίας και συνοδεύει την έκθεση της προαναφερόμενης Επιτροπής.

4. Τη σύμφωνη γνώμη του Γενικού Επιτελείου ναυτικού, που διατυπώθηκε στο αριθμ. 798/544.5/388/93 έγγραφό του.

5. Τις διατάξεις του άρθρου 1 παρ. 1 του Ν. 3200/1955 (ΦΕΚ 97/Α'/1955) «περί διοικητικής αποκεντρώσεως» σε συνδυασμό με τις διατάξεις του από 28.6.1955 Β.Δ. «περί εξαιρέσεως από της κατά το άρθρον 1 παρ. 1 του Ν. 3200/1955 αρμοδιότητος των Νομαρχών, αντικειμένων τινων αρμοδιότητος του Υπουργού Οικονομικών», του Β.Δ. 704/1970 και του άρθρου 1 παρ. 5 του Π.Δ. 71/1984, για μεταβίβαση αρμοδιοτήτων του Υπουργού Οικονομικών στους Νομάρχες και στις περιφερειακές αρχές διανομαρχιακού επιπέδου, αποφασίζουμε:

1. Επικυρώνουμε την από 2.12.1992 έκθεση της Επιτροπής καθορισμού των ορίων του αιγιαλού και παραλίας και θέσεων αμμοληψίας, καθώς και το από τον Μάρτιο 1992 τοπογραφικό διάγραμμα, που τη συνοδεύει, το οποίο σύντάχθηκε από τον τοπογράφο μηχανικό Μητσικώστα Αθανάσιο, με κλίμακα 1: 500 και θεωρήθηκε από τον Δ/ντή Τ.Υ. Ν. Μαγνησίας, Νικόλαο Μαρκάκη, επί του οποίου η πιο πάνω Επιτροπή, καθόρισε τα όρια του αιγιαλού, με ερυθρά συνεχή πολυγωνική γραμμή 1, 2, 3, ... 16, 17, 18, της οποίας οι κορυφές εξασφαλίζονται με ορθογώνιες συντεταγμένες του κρατικού δικτύου συντεταγμένων και τα όρια της παραλίας με κίτρινη συνεχή πολυγωνική γραμμή 1', 2', 3',...... 16', 17', 18' σε σταθερή απόσταση 10,00 μ. από την οριογραμμή του αιγιαλού.

Η απόφαση αυτή, με την έκθεση της επιτροπής και το διάγραμμα, να δημοσιευθούν στην Εφημερίδα της Κυβερνήσεως.

Βόλος, 14 Δεκεμβρίου 1993

Ο Νομάρχης
ΑΡΙΣΤΕΙΔΗΣ ΟΥΖΟΥΝΙΔΗΣ

ΕΚΘΕΣΗ

Της Επιτροπής καθορισμού των ορίων του Αιγιαλού και Παραλίας και θέσεων Αμμοληψίας
(άρθρο 74 του Π.Δ. 636/77, όπως αναμορφώθηκε με την αρ. 0.208/181/26.4.82 κοινή Υπουργική Απόφαση - ΦΕΚ 214/26.4.82 τ. Β')

Για τον καθορισμό, για πρώτη φορά, των ορίων του αιγιαλού και της παραλίας στην περιοχή Μάραθος - Άγιος Γεώργιος (Νέας Αγχιάλου) Νομού Μαγνησίας.

Στο Βόλο, σήμερα την 2.12.1992 οι παρακάτω υπογεγραμμένοι:

1. Εβδομηντάρας Βασίλειος, Αν. Προϊστάμενος Κτηματικής υπηρεσίας του Δημοσίου, ως Πρόεδρος.

2. Παρασκευόπουλος Παναγιώτης, Λιμενάρχης Βόλου, ως μέλος και

3. Μαρκάκης Νικόλαος, Δ/ντής Τεχν. Υπηρεσιών Ν. Μαγνησίας, ως μέλος αποτελούντες την Επιτροπή της παραγράφου 9 του άρθρου 1, του Κεφαλαίου Β' της 0.208/181/26.4.82 (ΦΕΚ 214/26.4.82 τ. Β') κοινής απόφασης των Υπουργών Προεδρίας Κυβερνήσεως και Οικονομικών «Αναμόρφωση Συλλογικών Οργάνων Γνωμοδοτικής και Αποφασιστικής Αρμοδιότητας του Υπουργείου Οικ/κών», συγκληθείσα με την αρ. 1676/24.11.1992 εντολή του Προέδρου αυτής, μεταβήκαμε επί τόπου στην προαναφερόμενη περιοχή την 2.12.92 και αφού λάβαμε υπόψη:

1. Την από Νοέμβριο 1992 αίτηση του Σκύλλα Νικόλαου, σχετικά με τον καθορισμό του αιγιαλού και της παραλίας στην παραπάνω περιοχή.

2. Τις διατάξεις των άρθρων 1 μέχρι και 7 του Α.Π. 2344/40 «περί αιγιαλού και παραλίας», όπως τροποποιήθηκαν και συμπληρώθηκαν με τις διατάξεις: α) του άρθρου 13 του Ν. 1078/80 και β) του άρθρου 23 του Ν. 1337/1983.

3. Το από Μάρτιο 1992 τοπογραφικό και υψομετρικό διάγραμμα της παραπάνω περιοχής, με κλίμακα 1: 500, του Διπλωματούχου Αγρονόμου Τοπογράφου Μηχανικού Μητσικώστα Αθανάσιου, που ελέχθηκε για την ακρίβεια της αποτύπωσης από τον Αλεξάνδρου Αλέξανδρο, Πολιτικό Μηχανικό της Δ/νσης Τ.Υ. Νομού Μαγνησίας στις 2.12.1992 και θεωρήθηκε από τον Δ/ντή Τ.Υ. Νομού Μαγνησίας Νικόλαος Μαρκάκη Τοπογράφο Μηχανικό την ίδια ημερομηνία, όπως το άρθρο 20 του Ν. 719/77 ορίζει.

4. Την σχηματισθείσα αντίληψη από την επιτόπια μετάβαση, για το πλάτος της βρεχομένης ζώνης της ξηράς και λοιπών συναφών στοιχείων, ήτοι: α) το λοφώδες της περιοχής, β) το βάθος του θαλάσσιου χώρου και το ανάπτυγμα πελάγους σε σχέση με την έκταση και τη συχνότητα των ανέμων, αποφασίζουμε:

1. Καθορίζουμε στο παραπάνω τοπογραφικό διάγραμμα:

α) την οριογραμμή του αιγιαλού με ερυθρά συνεχή πολυγωνική γραμμή 1, 2, 3, ... 16, 17, 18 της οποίας οι κορυφές εξασφαλίζονται με ορθογώνιες συντεταγμένες Χ &

ψ.

β) την οριογραμμή της παραλίας, για την εξυπηρέτηση των σκοπών των άρθρων 6 & 7 του Α.Ν. 2344/1940 «περί αιγιαλού και παραλίας».

Επίσης καθορίζεται ζώνη παραλίας επειδή δεν εξυπηρετούνται οι σκοποί της παραγράφου 1 του άρθρου 7 του Α.Ν. 2344/1940 με κίτρινη συνεχή πολυγωνική γραμμή 1', 2', 3',..... 16', 17', 18' σε σταθερή απόσταση 10 μ. από την οριογραμμή του αιγιαλού, τα δε κτίσματα που περιέρχονται εντός της ζώνης αυτής δεν εξαιρούνται.

2. Αποφαινόμαστε ότι δεν υπάρχει παλαιός αιγιαλός.


Η Επιτροπή

Ο Πρόεδρος

ΕΒΔΟΜΗΝΤΑΡΑΣ ΒΑΣΙΛΕΙΟΣ

Τα μέλη

ΠΑΡΑΣΚΕΥΟΠΟΥΛΟΣ ΠΑΝ. - ΜΑΡΚΑΚΗΣ ΝΙΚΟΛΑΟΣ

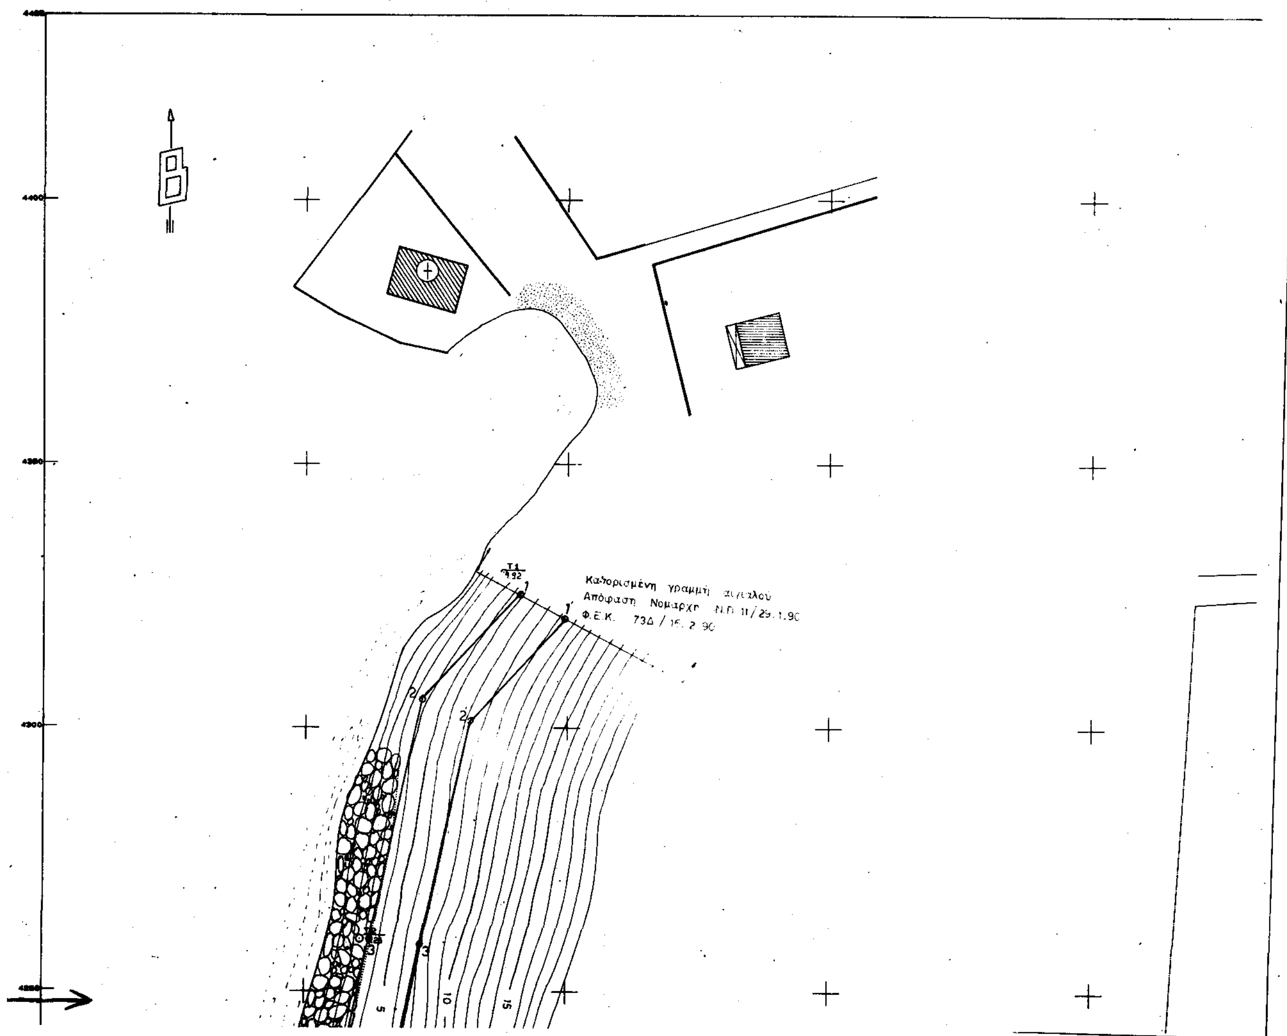

ΥΠΟΜΝΗΜΑ ΕΠΙΤΡΟΠΗΣ

Το παρόν διάγραμμα συνοδεύει την από 2-12-92 Έκθεση Επιτροπής καθορισμού των ορίων του αιγιαλού (άρθρο 74 του Π.Δ. 636/1977 όπως διαμορφώθηκε με την αρ. 0.208/181/26-4-82 κοινή Υπουργική απόφαση).

——— (κόκκινη) γραμμή αιγιαλού

——— (κίτρινη) γραμμή παραλίας

Οι κορυφές των οριογραμμών ορίζονται από υπάρχοντα ορόσημα από σταθερά σημεία και από ορθογώνιες συντεταγμένες. Καθορίζεται ζώνη παραλίας πλάτους 10.00 μέτρων τα δε κτίσματα που περιέχονται εντός της ζώνης αυτής δεν εξαιρούνται.

Ο ΠΡΟΕΔΡΟΣ

Β. ΕΒΔΟΜΗΝΤΑΡΑΣ


ΤΑ ΜΕΛΗ


Π. ΠΑΡΑΣΚΕΥΟΠΟΥΛΟΣ

Ν. ΜΑΡΚΑΚΗΣ

ΠΙΝΑΚΑΣ ΣΥΝΤΕΤΑΓΜΕΝΩΝ ΚΟΡΥΦΩΝ ΓΡΑΜΜΗΣ ΑΙΓΙΑΛΟΥ


Α/Α	Χ	Ψ	Α/Α	Χ	Ψ
1	-7100.500	4320.500	[illegible]	[illegible]	[illegible]
2	[illegible]	[illegible]	[illegible]	[illegible]	[illegible]
3	[illegible]	[illegible]	[illegible]	[illegible]	[illegible]
4	[illegible]	[illegible]	[illegible]	[illegible]	[illegible]
5	[illegible]	[illegible]	[illegible]	[illegible]	[illegible]
[illegible]	[illegible]	[illegible]	[illegible]	[illegible]	[illegible]
[illegible]	[illegible]	[illegible]	[illegible]	[illegible]	[illegible]
[illegible]	[illegible]	[illegible]	[illegible]	[illegible]	[illegible]
[illegible]	[illegible]	[illegible]	[illegible]	[illegible]	[illegible]

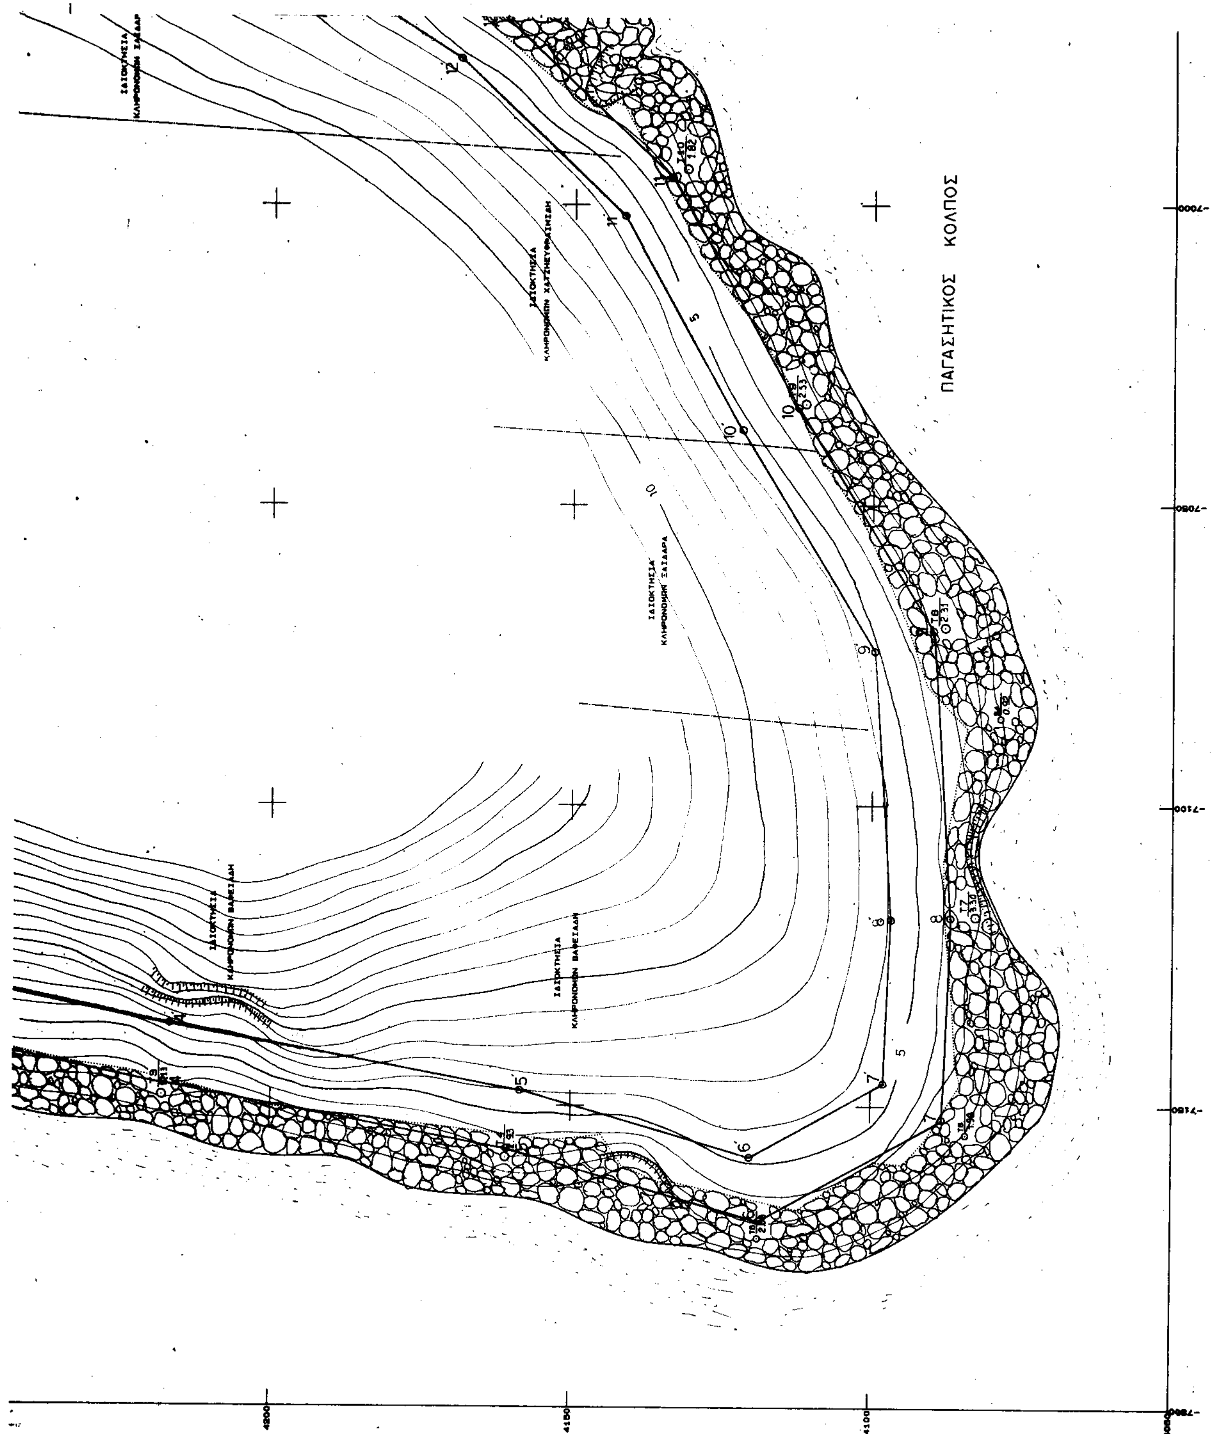
ΠΑΓΑΣΗΤΙΚΟΣ ΚΟΛΠΟΣ

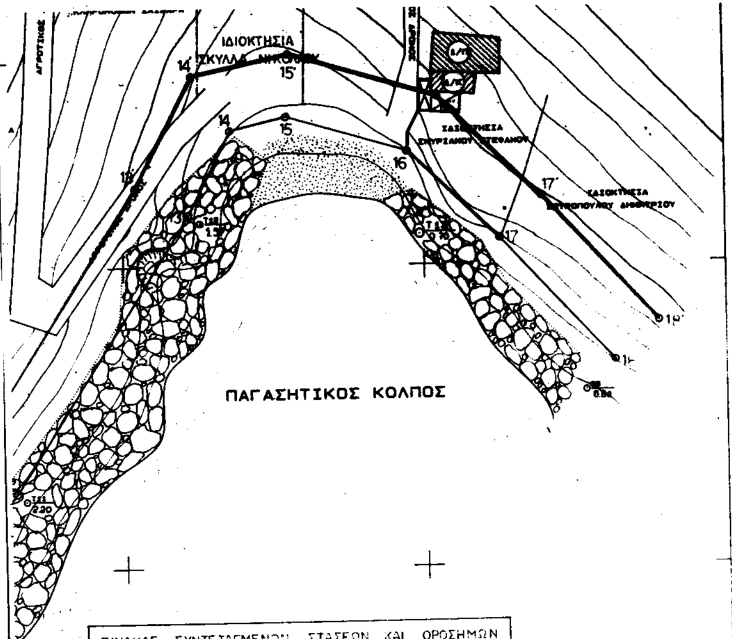

ΠΙΝΑΚΑΣ ΣΥΝΤΕΤΑΓΜΕΝΩΝ ΣΤΑΣΕΩΝ ΚΑΙ ΟΡΟΣΗΜΩΝ				
α/α		Χ	Ψ	Η
1	Σ1	-7481.57	4183.75	3.13
2	Σ2	-7473.98	4155.96	2.54
3	Σ3	-7444.20	4165.97	4.86
4	Σ4	-7085.33	4078.78	0.92
5	Σ5	-6873.31	4178.62	0.80
6	Τ1	-7113.45	4329.79	1.92
7	Τ2	-7139.37	4259.99	2.25
8	Τ3	-7148.44	4218.16	2.13
9	Τ4	-7158.53	4160.79	2.93
10	Τ5	-7171.86	4118.72	2.08
11	Τ6	-7154.64	4084.24	1.98
12	Τ7	-7118.45	4082.83	3.30
13	Τ8	-7070.26	4088.02	2.31
14	Τ9	-7033.10	4111.35	2.53
15	Τ10	-6993.99	4131.36	1.82
16	Τ11	-6966.48	4161.43	2.20
17	Τ12	-6937.17	4207.13	1.57
18	Τ13	-6900.69	4205.06	0.70

ΠΙΝΑΚΑΣ ΤΡΙΓΩΝΟΜΕΤΡΙΚΩΝ				
α/α	ΟΝΟΜΑ	Χ	Ψ	Η
1	ΦΤΕΛΙΑ	-8874.20	4094.90	68.70
2	ΣΤΟΥΠΙ	-11306.40	4596.70	213.00

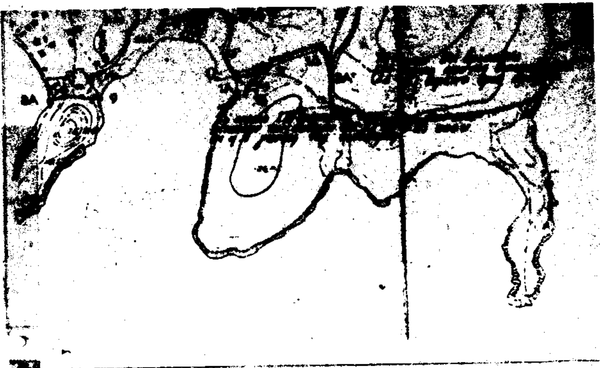

ΤΟΠΟΓΡΑΦΙΚΟ ΔΙΑΓΡΑΜΜΑ


ΠΕΡΙΟΧΗΣ ΜΑΡΑΘΟΥ ΚΑΙ ΑΓΙΟΥ ΓΕΩΡΓΙΟΥ ΚΥΝΗΓΩΝ (ΝΕΑΣ ΑΓΧΙΑΛΟΥ) ΝΟΜΟΥ ΜΑΓΝΗΣΙΑΣ ΑΡΜΟΔΙΟΤΗΤΑΣ Β' ΟΙΚΟΝΟΜΙΚΗΣ ΕΦΟΡΙΑΣ ΒΟΛΟΥ ΓΙΑ ΚΑΘΟΡΙΣΜΟ ΟΡΙΩΝ ΑΙΓΙΑΛΟΥ ΚΑΙ ΠΑΡΑΛΙΑΣ

ΚΛΙΜΑΚΑ 1 : 500

ΥΠΟΜΝΗΜΑ : Η αποτύπωση έγινε ταχυμετρικά τον Μάρτιο του 1992. Το σύστημα αποτύπωσης έχει εξαρτηθεί από το κρατικό δίκτυο (Γ.Υ.Σ.).

Ακριβές αντίγραφο
Βόλος 6/10/1993
ο Αν. Προϊστ. ΚΣΗΜΑΤΙΚΗΣ

ΥΠΟΓΡΑΦΗ ΚΑΙ ΣΦΡΑΓΙΔΑ ΜΕΛΕΤΗΤΗ

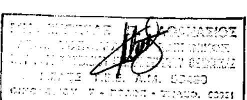

ΒΟΛΟΣ 2-12-1992
ΘΕΩΡΗΘΗΚΕ
Ο ΔΙΕΥΘΥΝΤΗΣ Τ.Υ.Ν.Μ.

ΝΙΚΟΣ ΜΑΡΚΑΚΗΣ
ΠΕ 4 με Α' βαθ.

ΒΟΛΟΣ 2-12-1992
ΕΛΕΓΧΘΗΚΕ
γιά την ακρίβεια της αποτύπωσης
Ο ΜΗΧΑΝΙΚΟΣ ΤΗΣ Δ.Τ.Υ.Ν.Μ.

ΑΛΕΞΑΝΔΡΟΣ ΑΛΕΞΑΝΔΡΟΥ
ΠΟΛ. ΜΗΧΑΝΙΚΟΣ ΜΕ Α' β'

ΠΟΛΕΟΔΟΜΙΑ

ΑΠΟΦΑΣΕΙΣ

Αριθ. 6491 (3)

Τροποποίηση ρυμοτομικού σχεδίου στο Ο.Τ. 34 του οικισμού Μακρυγιάλου Ν. Πιερίας.

Ο ΝΟΜΑΡΧΗΣ ΠΙΕΡΙΑΣ

Έχοντας υπόψη:

1) Τις διατάξεις του από 17.7.1923 Ν.Δ. «περί σχεδίων πόλεων και κωμών του Κράτους», όπως τροποποιήθηκε και συμπληρώθηκε μεταγενέστερα.

2. Τις διατάξεις του Ν. 3200/55 «περί διοικητικής αποκεντρώσεως», όπως τροποποιήθηκαν και συμπληρώθηκαν με το Ν.Δ. 532/70.

3. Τις διατάξεις του Α.Ν. 314/68, όπως τροποποιήθηκαν και συμπληρώθηκαν με το Ν.Δ. 1018/71.

4. Τις διατάξεις του υπ' αριθμ. 183/86 Π. Δ/γμα (ΦΕΚ 70/Α).

5. Τις με αριθμ. 19/93 και 71/93 αποφάσεις του κοινοτικού συμβουλίου σύμφωνα με τις οποίες το κοινοτικό συμβούλιο γνωμοδοτεί να τροποποιηθεί ο χαρακτηρισμός του Ο.Τ. 34 και από χώρος πλατείας να χαρακτηρισθεί σαν χώρος ανέγερσης Μουσείου.

6. Την από 14 Ιουλίου 1993 γνωμοδότηση του ΣΧΟΠ Ν. Πιερίας σύμφωνα με την οποία μετά την διαπλάτυνση του δρόμου μεταξύ των Ο.Τ. 28 - 34 κατά 5,00 μ. προς την πλευρά του Ο.Τ. 34, ο εναπομένων χώρος του Ο.Τ. 34 προτείνεται να χαρακτηρισθεί σαν χώρος μουσείου με περιμετρική πρασιά 4,00 μ., αποφασίζουμε:

Εγκρίνουμε την τροποποίηση του ρυμοτομικού σχεδίου με αύξηση του πλάτους του δρόμου μεταξύ των Ο.Τ. 34 - 28 κατά 5,00 μ. προς την πλευρά του Ο.Τ. 34 και τον χαρακτηρισμό του εναπομένοντος χώρου του Ο.Τ. 34 σαν χώρου μουσείου με περιμετρική πρασιά 4,00 μ., όπως φαίνεται στο συνημμένο διάγραμμα που συνοδεύει την παρούσα απόφαση.

Από τις διατάξεις αυτής της απόφασης δεν προκαλείται δαπάνη σε βάρος του Κρατικού προϋπολογισμού και του ΟΤΑ.

Η απόφαση αυτή να δημοσιευθεί στην Εφημερίδα της Κυβερνήσεως, και μετά τη δημοσιευσή της το συνημμένο διάγραμμα θα αναρτηθεί για 15 ημέρες στο Τμήμα Πολεοδομίας και ΠΕ Ν. Πιερίας.

Κατερίνη, 22 Νοεμβρίου 1993

Ο Νομάρχης

ΧΡΗΣΤΟΣ ΓΚΟΣΛΙΟΠΟΥΛΟΣ

